


STANDARD

- Az ajtópántok felől 3db passzív és oldalirányba 9 db aktív (mindösszesen 12 db) záródási pont;
- Idomacél tokszerkezet, tokszerkezetben körbefutó gumitömítés (Trelleborg);
- Hő- és hangszigetelés a burkolatok között (Isofoam);
- Leemelés és befesztés elleni védelem;
- Idomacél ajtószervezet, a burkolatok között max. 100 x 300 mm-es kiosztású hegesztett, idomacél rácsszerkezet, üvegyapot szigeteléssel kitöltve;
- 3db egyedi, bronzperselyen forgó, hegesztett kivitelű ajtópánt;
- Acéllemez megerősítés a zártest fölött a támadás felőli oldalon;
- Főzár: SECUREMME 2022 csapda-zárnyelves, háromirányú, kéttollú kulcsos zár, 4 ütemben 3 ponton reteszelő, 3db kulccsal;
- Másodzár: SECUREMME 2020 , kéttollú kulcsos zár, 4 ütemben 4 ponton reteszelő, 3db kulccsal;
- Kívül és belül a 12 legkedveltebb színből választható HDF dekorlemez burkolat;
- Négyzet alakú szálciszolt króm, vagy réz rozetta, porvédővel a belső oldalon;
- 1 pár kilincskészlet hozzávaló címmel

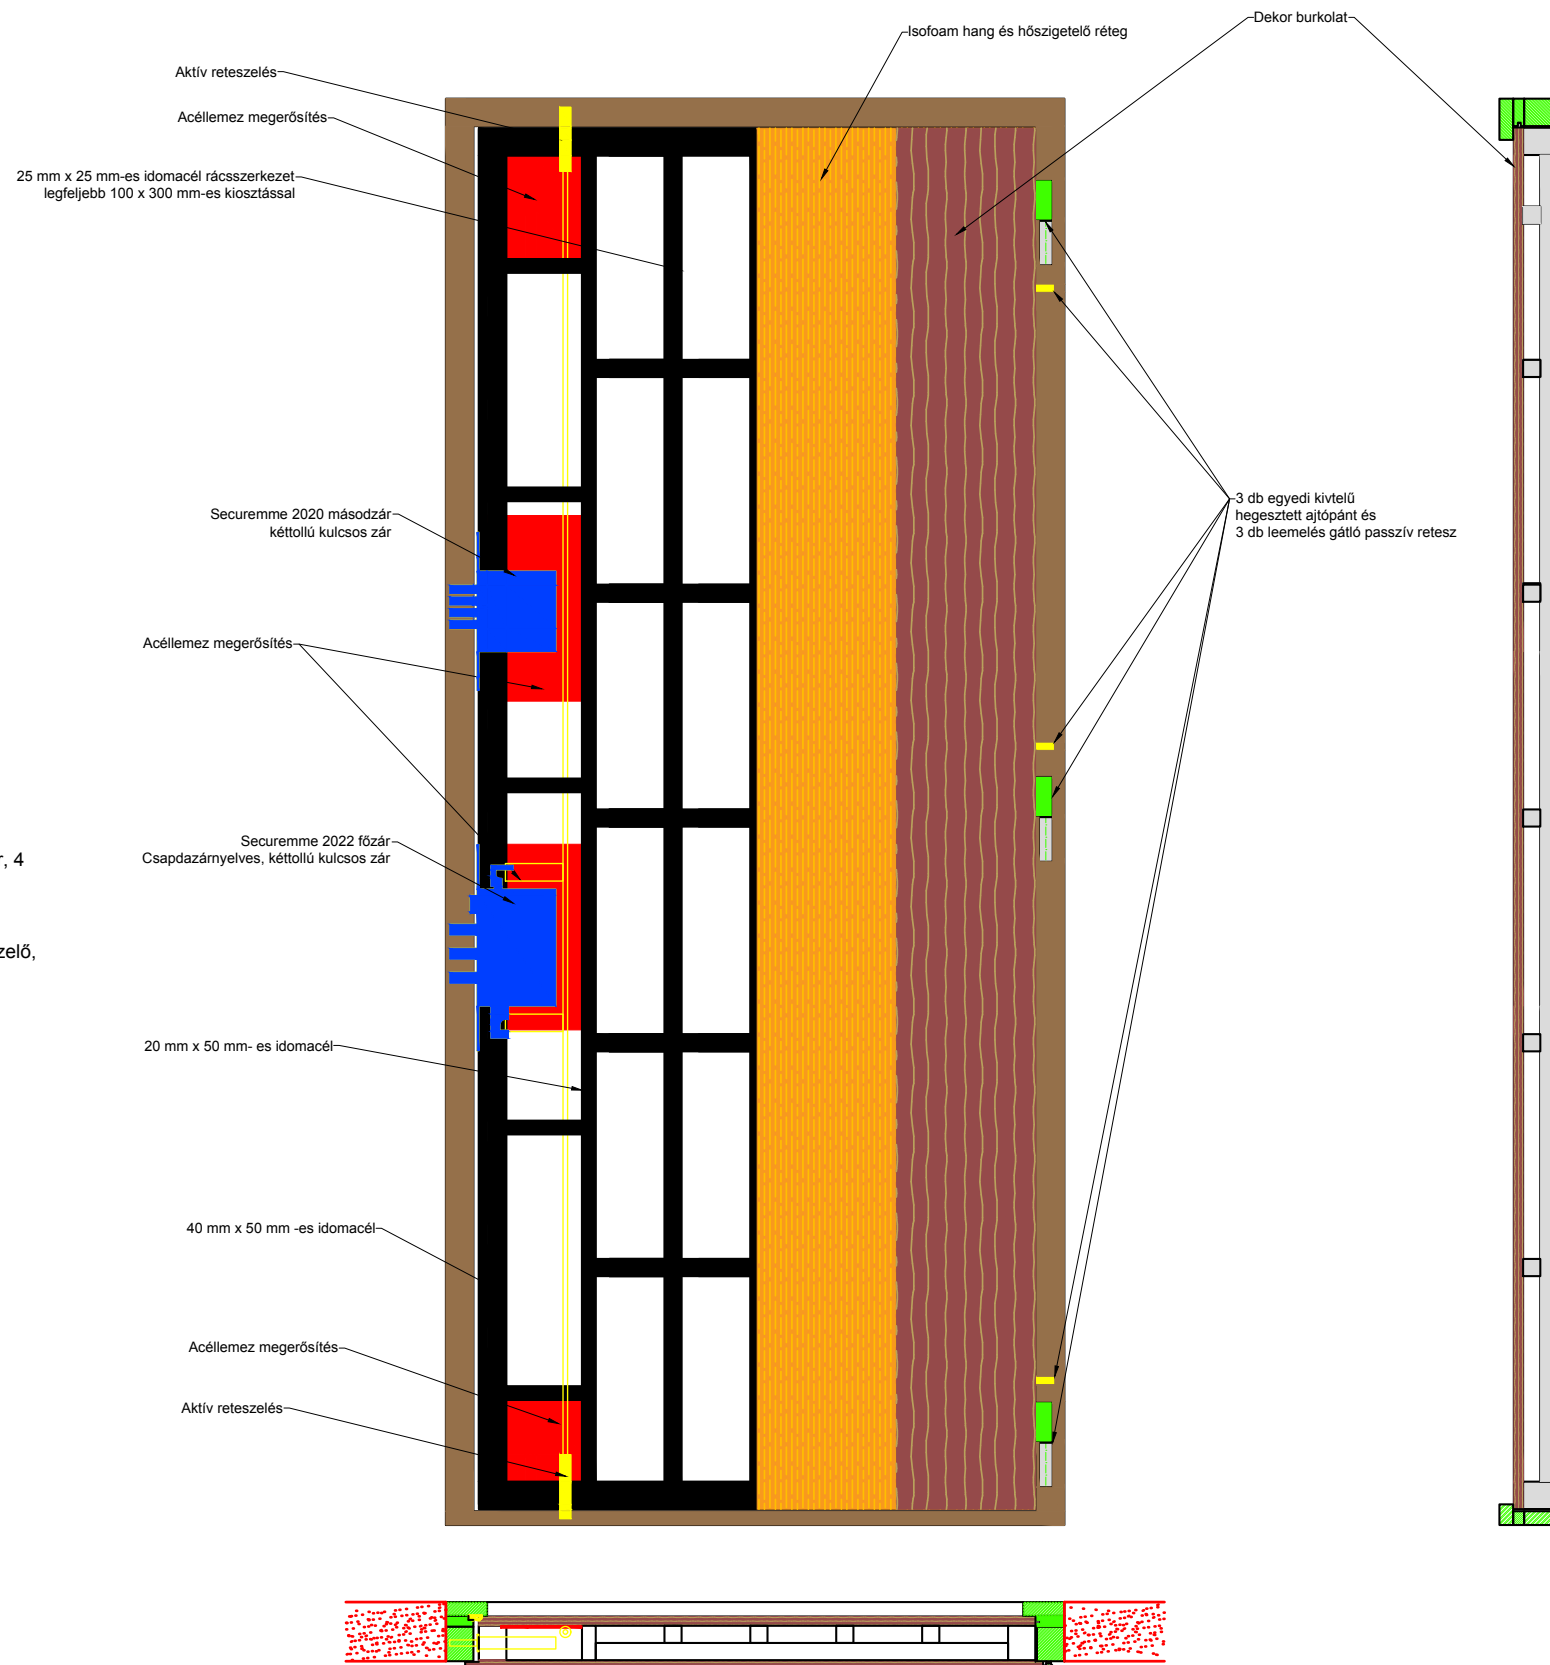

PRS Plusz
Vagyonvédelmi Kft.
Standard ajtó

