


# PROFESSIONAL

- Az ajtópántok felől 5 db passzív és oldalirányba 13 db aktív (mindösszesen 18 db) záródási pont;
- Idomacél tokszerkezet, tokszerkezetben körbefutó gumitömítés (Trelleborg);
- Hő- és hangszigetelés a burkolatok között (Isofoam);
- Leemelés és befesztés elleni védelem;
- Idomacél ajtószervezet, a burkolatok között max. 100 x 300 mm-es kiosztású hegesztett, idomacél rácsszerkezet, üveggyapot szigeteléssel kitöltve;
- 4 db egyedi, bronzperselyen forgó, hegesztett kivitelű ajtópánt;
- Acéllemez megerősítés a teljes ajtólap felületén, a támadás felőli oldalon
- Főzár: SECUREMME 2500 csapda-zárművel, háromirányú, kéttollú kulcsos zár, cserélhető belső maggal (Nucleo), 4 ütemben 4 + 2 ponton reteszelő, 3db kulccsal;
- Másodzár: SECUREMME 2510, kéttollú kulcsos zár cserélhető belső maggal (Nucleo), 4 ütemben 5 ponton reteszelő, 3db kulccsal;
- Kívül és belül a 12 legkedveltebb színből választható HDF dekorlemez burkolat;
- Ovális alakú, PI460 sorozatú desing rozetták porvédővel a belső oldalon, szálcsiszolt, króm, ezüst, fényes réz, matt réz vagy bronz színben
- 1 pár kilincskészlet hozzávaló címmel

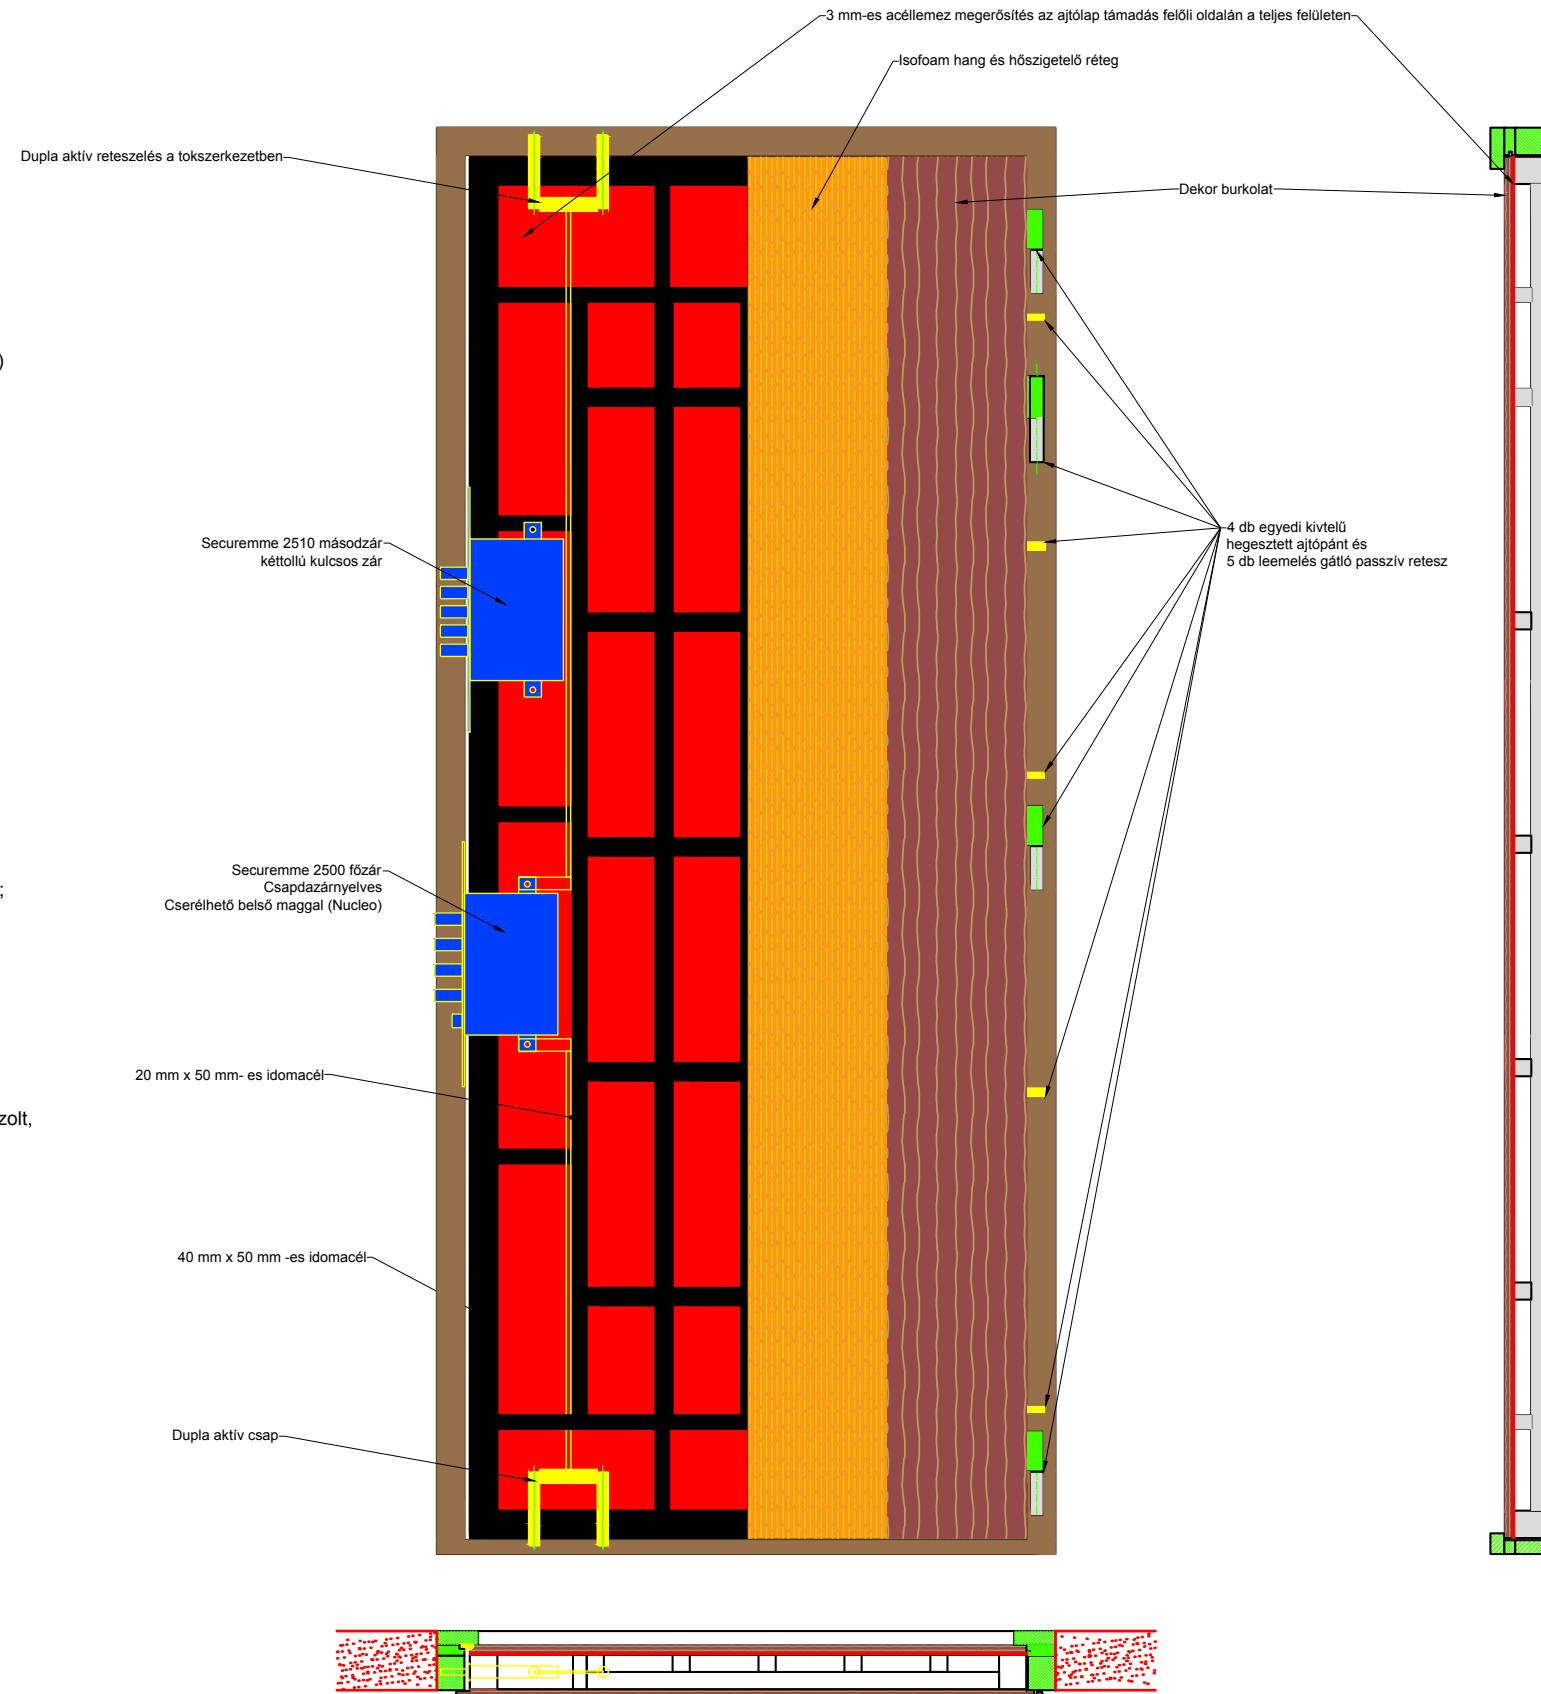

PRS Plusz  
Vagyonvédelmi Kft.

PROFESSIONAL

